

KARTA MIESZKANIA

skala 1:100

BUDYNEK

KONDYGNACJA

NR MIESZKANIA


POWIERZCHNIA

NIEBOROWSKA 28

PARTER

6

43,1m²

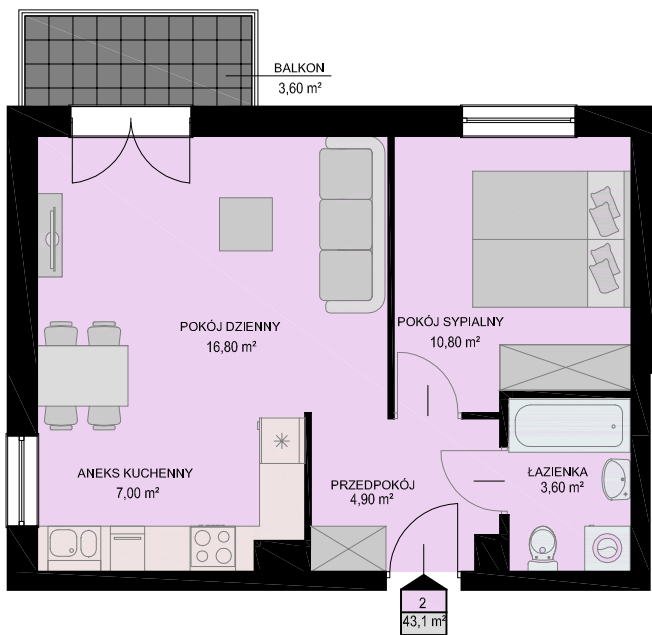

LISTA POMIESZCZEŃ

POKÓJ DZIENNY
16,80m²

ANEKS KUCHENNY
7,00m²

POKÓJ SYPIALNY
10,80m²

ŁAZIENKA
3,60m²

PRZEDPOKÓJ
4,90m²

2PK



LOKALIZACJA MIESZKANIA NA KONDYGNACJI skala 1:500

