


# KARTA MIESZKANIA

skala 1:100

BUDYNEK	KONDYGNACJA	NR MIESZKANIA	POWIERZCHNIA
NIEBOROWSKA 28A	I PIĘTRO	7	60,2m <sup>2</sup>

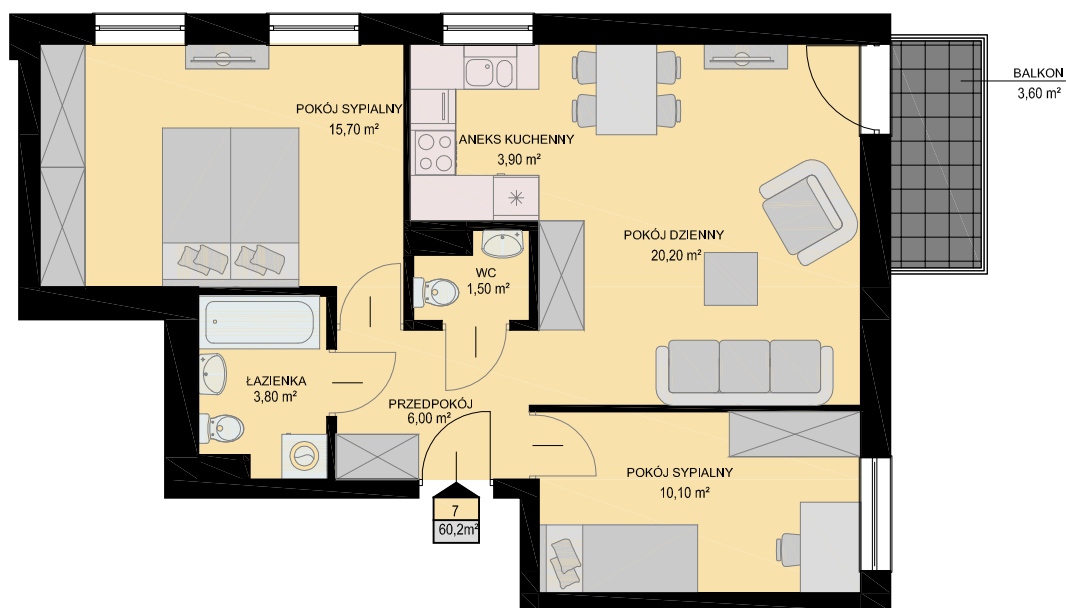

## LISTA POMIESZCZEŃ

POKÓJ DZIENNY  
20,20m<sup>2</sup>

ANEKS KUCHENNY  
3,90m<sup>2</sup>

POKÓJ SYPIALNY  
15,70m<sup>2</sup>

POKÓJ SYPIALNY  
10,10m<sup>2</sup>

ŁAZIENKA  
3,80m<sup>2</sup>

WC  
1,50m<sup>2</sup>

PRZEDPOKÓJ  
6,00m<sup>2</sup>

# 3PK

## LOKALIZACJA MIESZKANIA NA KONDYGNACJI skala 1:500

