


KARTA MIESZKANIA

skala 1:100

BUDYNEK	KONDYGNACJA	NR MIESZKANIA	POWIERZCHNIA
NIEBOROWSKA 28A	I PIĘTRO	8	43,1m ²

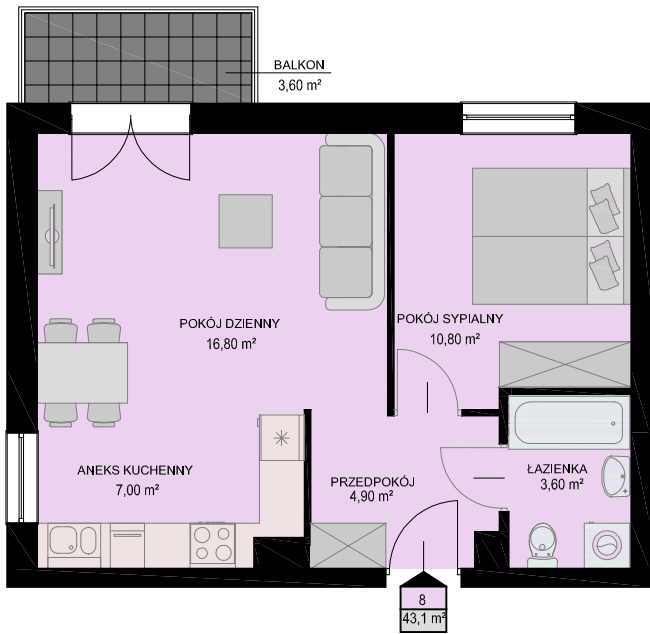

LISTA POMIESZCZEŃ

POKÓJ DZIENNY
16,80m²

ANEKS KUCHENNY
7,00m²

POKÓJ SYPIALNY
10,80m²

ŁAZIENKA
3,60m²

PRZEDPOKÓJ
4,90m²

2PK

LOKALIZACJA MIESZKANIA NA KONDYGNACJI skala 1:500

