

# KARTA MIESZKANIA

skala 1:100

BUDYNEK

KONDYGNACJA

NR MIESZKANIA

POWIERZCHNIA

NIEBOROWSKA 28

I PIĘTRO

8

43,1m<sup>2</sup>

LISTA POMIESZCZEŃ


POKÓJ DZIENNY  
16,80m<sup>2</sup>

ANEKS KUCHENNY  
7,00m<sup>2</sup>

POKÓJ SYPIALNY  
10,80m<sup>2</sup>

ŁAZIENKA  
3,60m<sup>2</sup>

PRZEDPOKÓJ  
4,90m<sup>2</sup>

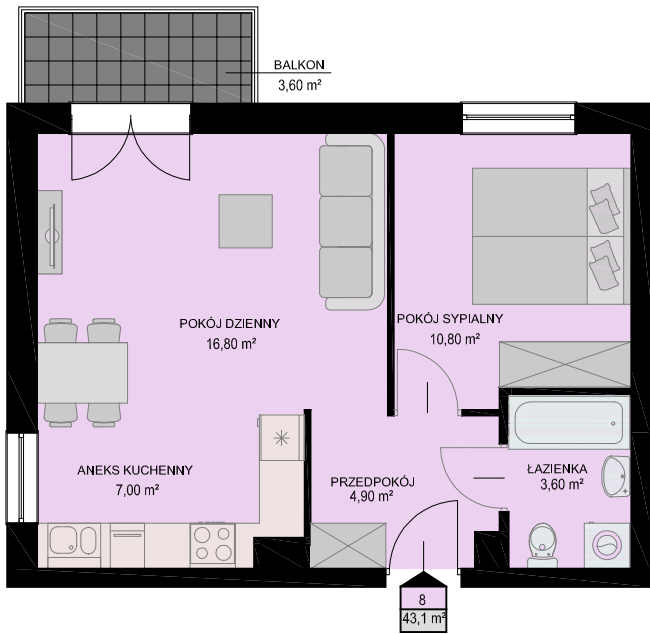

2PK

LOKALIZACJA MIESZKANIA NA KONDYGNACJI skala 1:500

