

# KARTA MIESZKANIA

skala 1:100

BUDYNEK

KONDYGNACJA

NR MIESZKANIA

POWIERZCHNIA

NIEBOROWSKA 28A

I PIĘTRO

10

42,8m<sup>2</sup>

LISTA POMIESZCZEŃ


POKÓJ DZIENNY  
18,20m<sup>2</sup>

ANEKS KUCHENNY  
4,90m<sup>2</sup>

POKÓJ SYPIALNY  
10,50m<sup>2</sup>

ŁAZIENKA  
4,10m<sup>2</sup>

PRZEDPOKÓJ  
5,10m<sup>2</sup>

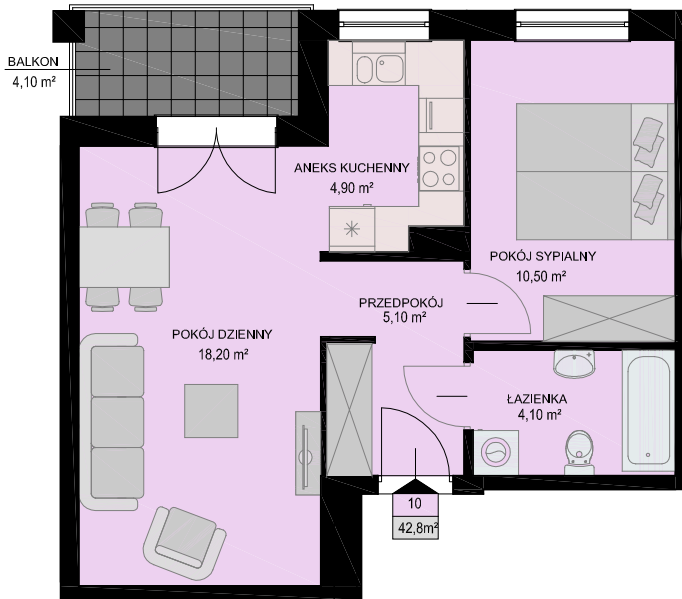

2PK

LOKALIZACJA MIESZKANIA NA KONDYGNACJI skala 1:500

