

KARTA MIESZKANIA

skala 1:100

BUDYNEK

KONDYGNACJA

NR MIESZKANIA

POWIERZCHNIA

NIEBOROWSKA 28

I PIĘTRO

11

58,9m²

LISTA POMIESZCZEŃ

POKÓJ DZIENNY
18,10m²

ANEKS KUCHENNY
4,50m²

POKÓJ SYPIALNY
10,50m²



POKÓJ SYPIALNY
12,60m²

ŁAZIENKA
3,50m²

WC
1,60m²

PRZEDPOKÓJ
8,10m²

3PK

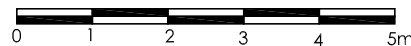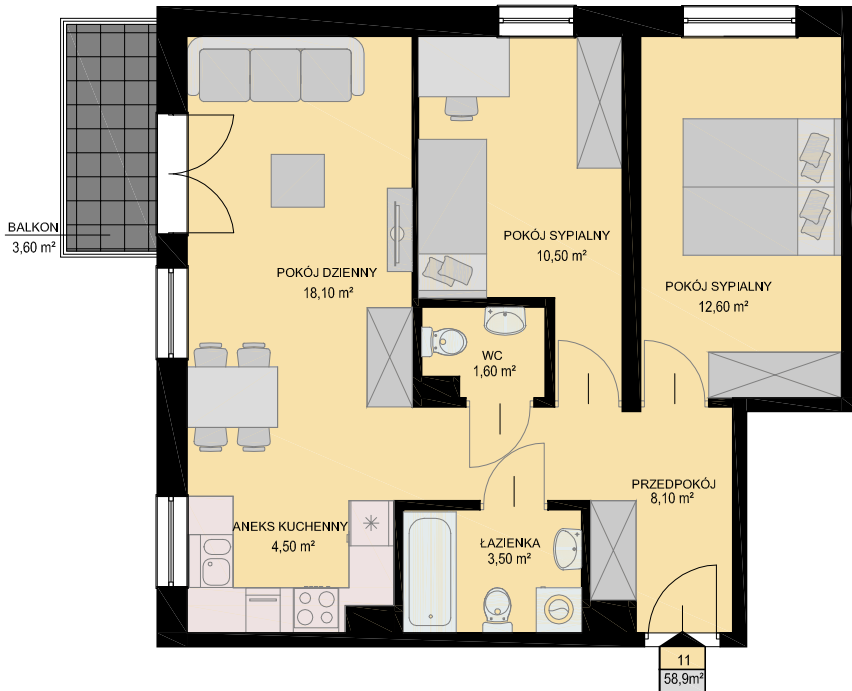

LOKALIZACJA MIESZKANIA NA KONDYGNACJI skala 1:500

