


# KARTA MIESZKANIA

skala 1:100

BUDYNEK	KONDYGNACJA	NR MIESZKANIA	POWIERZCHNIA
NIEBOROWSKA 28A	I PIĘTRO	13	42,9m <sup>2</sup>

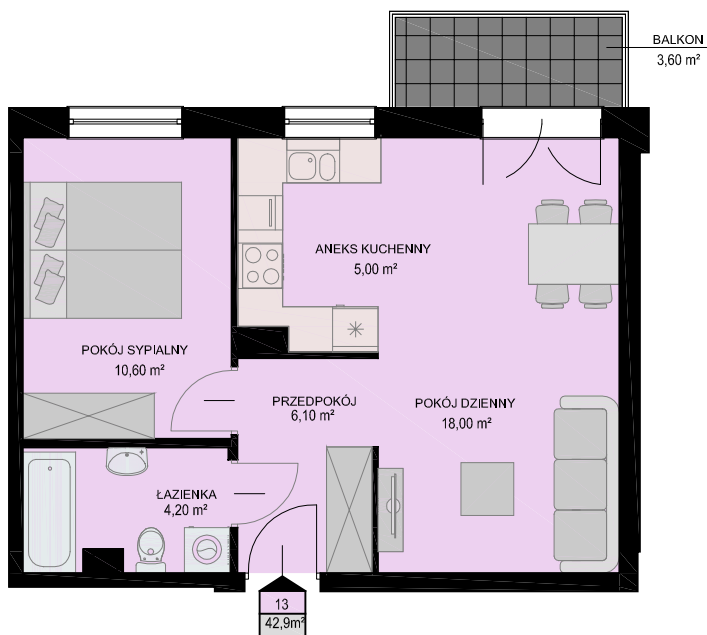

## LISTA POMIESZCZEŃ

POKÓJ DZIENNY  
18,00m<sup>2</sup>

ANEKS KUCHENNY  
5,00m<sup>2</sup>

POKÓJ SYPIALNY  
10,60m<sup>2</sup>

ŁAZIENKA  
4,20m<sup>2</sup>

PRZEDPOKÓJ  
6,10m<sup>2</sup>

# 2PK

## LOKALIZACJA MIESZKANIA NA KONDYGNACJI skala 1:500

