


KARTA MIESZKANIA

skala 1:100

BUDYNEK	KONDYGNACJA	NR MIESZKANIA	POWIERZCHNIA
NIEBOROWSKA 28	II PIĘTRO	17	42,8m ²

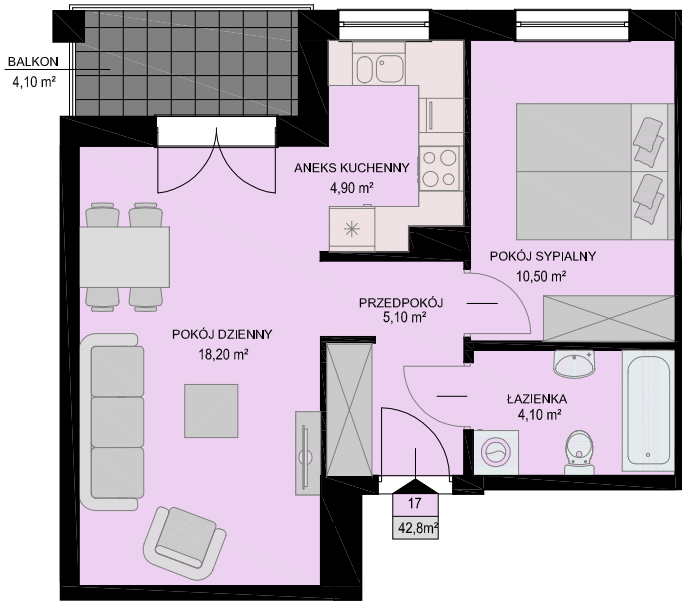

LISTA POMIESZCZEŃ

POKÓJ DZIENNY
18,20m²

ANEKS KUCHENNY
4,90m²

POKÓJ SYPIALNY
10,50m²

ŁAZIENKA
4,10m²

PRZEDPOKÓJ
5,10m²

2PK



LOKALIZACJA MIESZKANIA NA KONDYGNACJI skala 1:500

