

# KARTA MIESZKANIA

skala 1:100

BUDYNEK

KONDYGNACJA

NR MIESZKANIA

POWIERZCHNIA

NIEBOROWSKA 28A

II PIĘTRO

19

47,7m<sup>2</sup>

## LISTA POMIESZCZEŃ


POKÓJ DZIENNY  
20,40m<sup>2</sup>

ANEKS KUCHENNY  
3,90m<sup>2</sup>

POKÓJ SYPIALNY  
11,30m<sup>2</sup>

ŁAZIENKA  
3,70m<sup>2</sup>

PRZEDPOKÓJ  
8,40m<sup>2</sup>

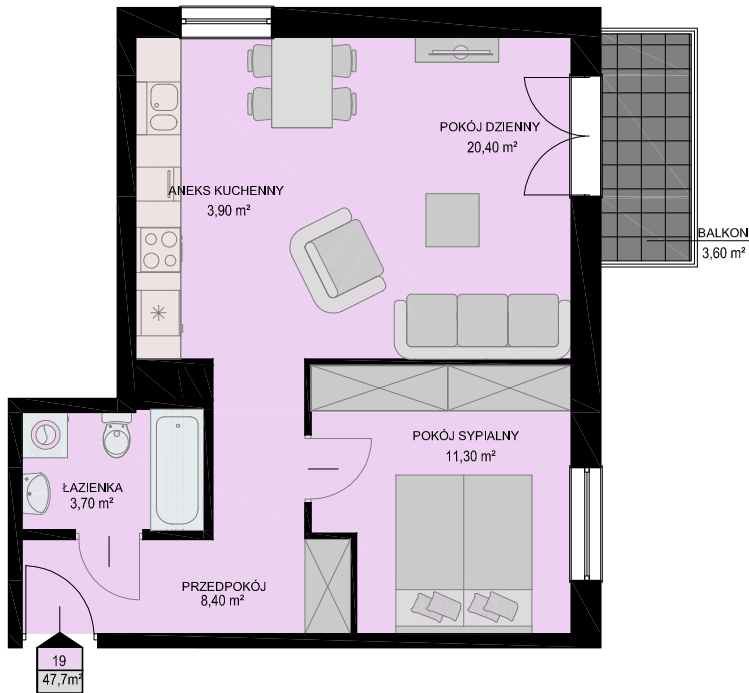

# 2PK

## LOKALIZACJA MIESZKANIA NA KONDYGNACJI skala 1:500

