

KARTA MIESZKANIA

skala 1:100

BUDYNEK

KONDYGNACJA

NR MIESZKANIA

POWIERZCHNIA

NIEBOROWSKA 28

II PIĘTRO

19

47,7m²

LISTA POMIESZCZEŃ


POKÓJ DZIENNY
20,40m²

ANEKS KUCHENNY
3,90m²

POKÓJ SYPIALNY
11,30m²

ŁAZIENKA
3,70m²

PRZEDPOKÓJ
8,40m²

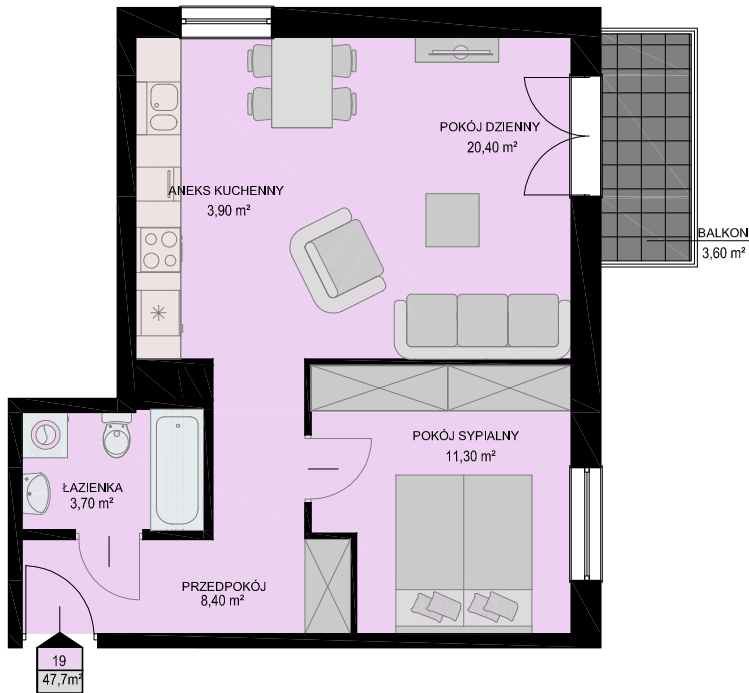

2PK

LOKALIZACJA MIESZKANIA NA KONDYGNACJI skala 1:500

