


# KARTA MIESZKANIA

skala 1:100

| BUDYNEK        | KONDYGNACJA | NR MIESZKANIA | POWIERZCHNIA       |
|----------------|-------------|---------------|--------------------|
| NIEBOROWSKA 28 | III PIĘTRO  | 21            | 60,2m <sup>2</sup> |

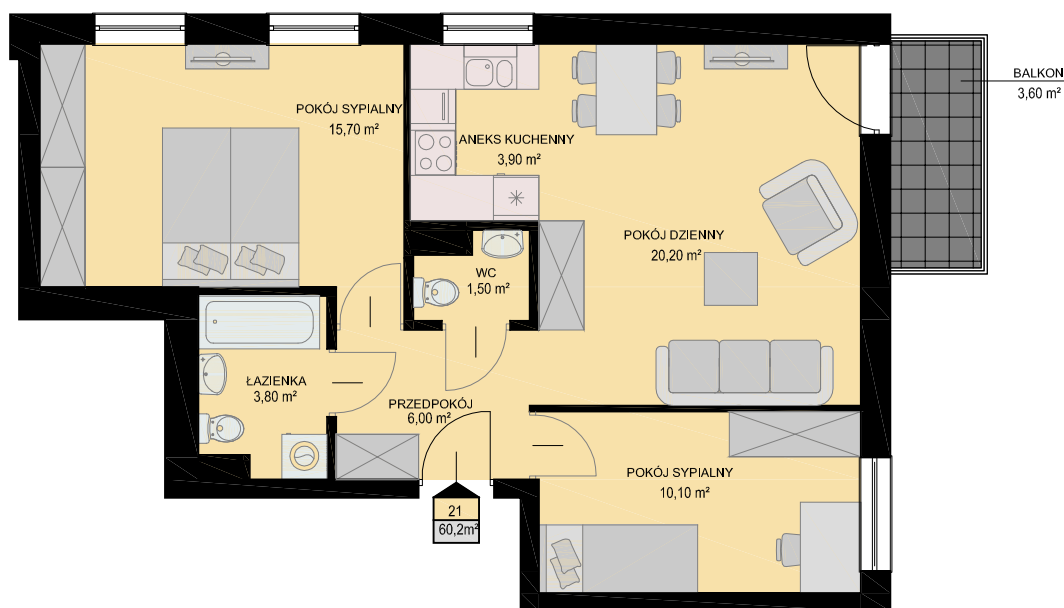

## LISTA POMIESZCZEŃ

POKÓJ DZIENNY  
20,20m<sup>2</sup>

ANEKS KUCHENNY  
3,90m<sup>2</sup>

POKÓJ SYPIALNY  
15,70m<sup>2</sup>

POKÓJ SYPIALNY  
10,10m<sup>2</sup>

ŁAZIENKA  
3,80m<sup>2</sup>

WC  
1,50m<sup>2</sup>

PRZEDPOKÓJ  
6,00m<sup>2</sup>

# 3PK

## LOKALIZACJA MIESZKANIA NA KONDYGNACJI skala 1:500

