


KARTA MIESZKANIA

skala 1:100

| BUDYNEK | KONDYGNACJA | NR MIESZKANIA | POWIERZCHNIA |
|----------------|-------------|---------------|--------------------|
| NIEBOROWSKA 28 | III PIĘTRO | 22 | 47,1m ² |

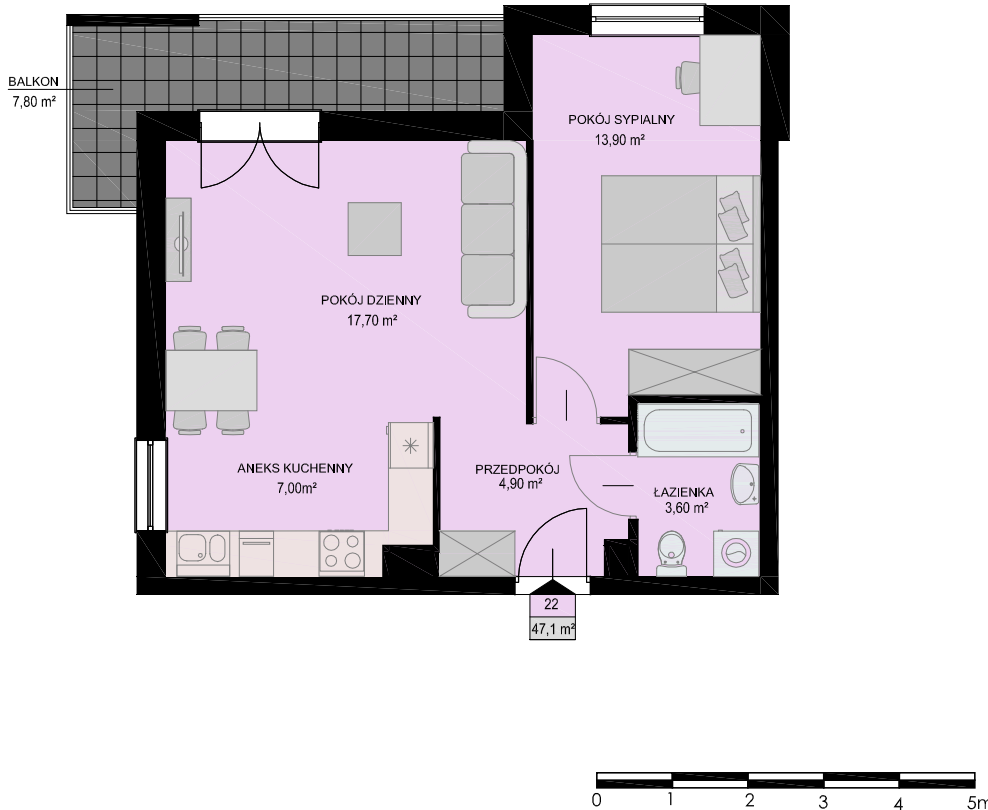

LISTA POMIESZCZEŃ

POKÓJ DZIENNY
17,70m²

ANEKS KUCHENNY
7,00m²

POKÓJ SYPIALNY
13,90m²

ŁAZIENKA
3,60m²

PRZEDPOKÓJ
4,90m²

2PK

LOKALIZACJA MIESZKANIA NA KONDYGNACJI skala 1:500

