


KARTA MIESZKANIA

skala 1:100

BUDYNEK	KONDYGNACJA	NR MIESZKANIA	POWIERZCHNIA
NIEBOROWSKA 28A	III PIĘTRO	23	31,9m ²

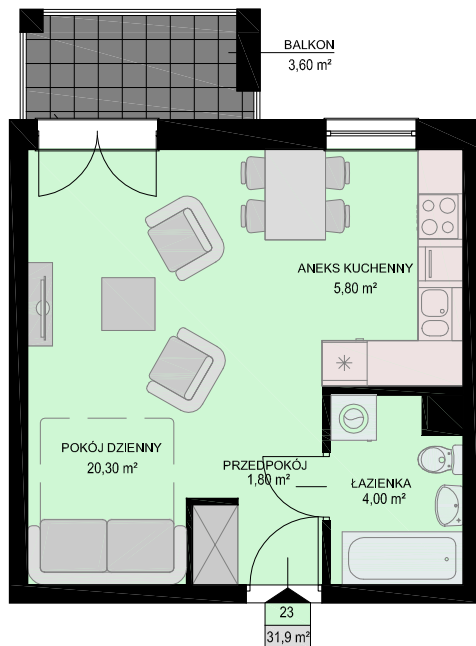

LISTA POMIESZCZEŃ

POKÓJ DZIENNY
20,30m²

ANEKS KUCHENNY
5,80m²

ŁAZIENKA
4,00m²

PRZEDPOKÓJ
1,80m²

1PK

LOKALIZACJA MIESZKANIA NA KONDYGNACJI skala 1:500

