


# KARTA MIESZKANIA

skala 1:100

BUDYNEK	KONDYGNACJA	NR MIESZKANIA	POWIERZCHNIA
NIEBOROWSKA 28	III PIĘTRO	23	31,9m <sup>2</sup>

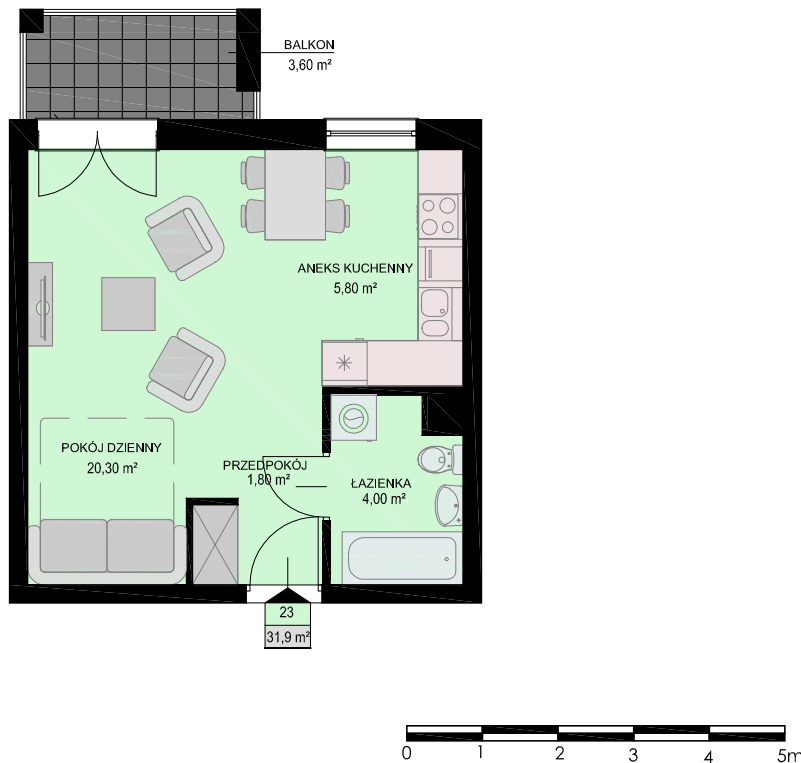

## LISTA POMIESZCZEŃ

POKÓJ DZIENNY  
20,30m<sup>2</sup>

ANEKS KUCHENNY  
5,80m<sup>2</sup>

ŁAZIENKA  
4,00m<sup>2</sup>

PRZEDPOKÓJ  
1,80m<sup>2</sup>

1PK

## LOKALIZACJA MIESZKANIA NA KONDYGNACJI skala 1:500

