

KARTA MIESZKANIA

skala 1:100

BUDYNEK

KONDYGNACJA

NR MIESZKANIA

POWIERZCHNIA

NIEBOROWSKA 28A

III PIĘTRO

24

42,8m²

LISTA POMIESZCZEŃ


POKÓJ DZIENNY
18,20m²

ANEKS KUCHENNY
4,90m²

POKÓJ SYPIALNY
10,50m²

ŁAZIENKA
4,10m²

PRZEDPOKÓJ
5,10m²

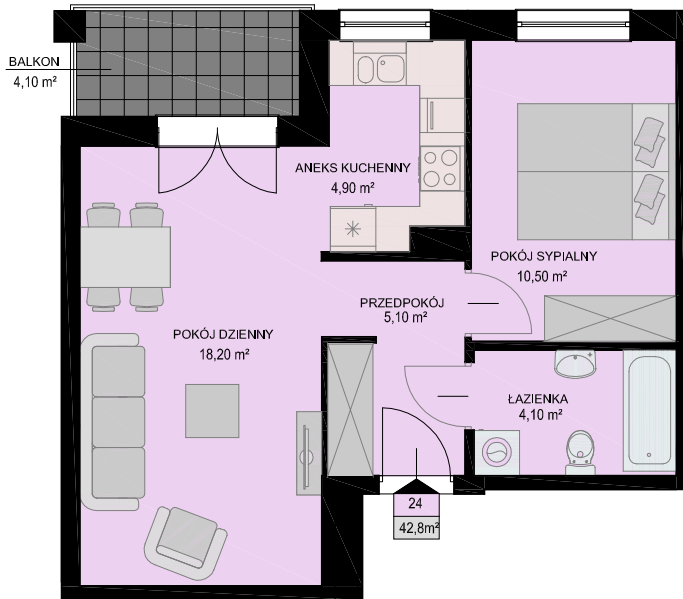

2PK

LOKALIZACJA MIESZKANIA NA KONDYGNACJI skala 1:500

