

# KARTA MIESZKANIA

skala 1:100

BUDYNEK

KONDYGNACJA

NR MIESZKANIA

POWIERZCHNIA

NIEBOROWSKA 28A

IV PIĘTRO

28

48,5m<sup>2</sup>

## LISTA POMIESZCZEŃ

POKÓJ DZIENNY  
z ANEKSEM KUCHENNYM  
17,70m<sup>2</sup>


POKÓJ SYPIALNY  
10,07m<sup>2</sup>

POKÓJ SYPIALNY  
8,83m<sup>2</sup>

ŁAZIENKA  
4,02m<sup>2</sup>

PRZEDPOKÓJ  
7,88m<sup>2</sup>

**3PK**

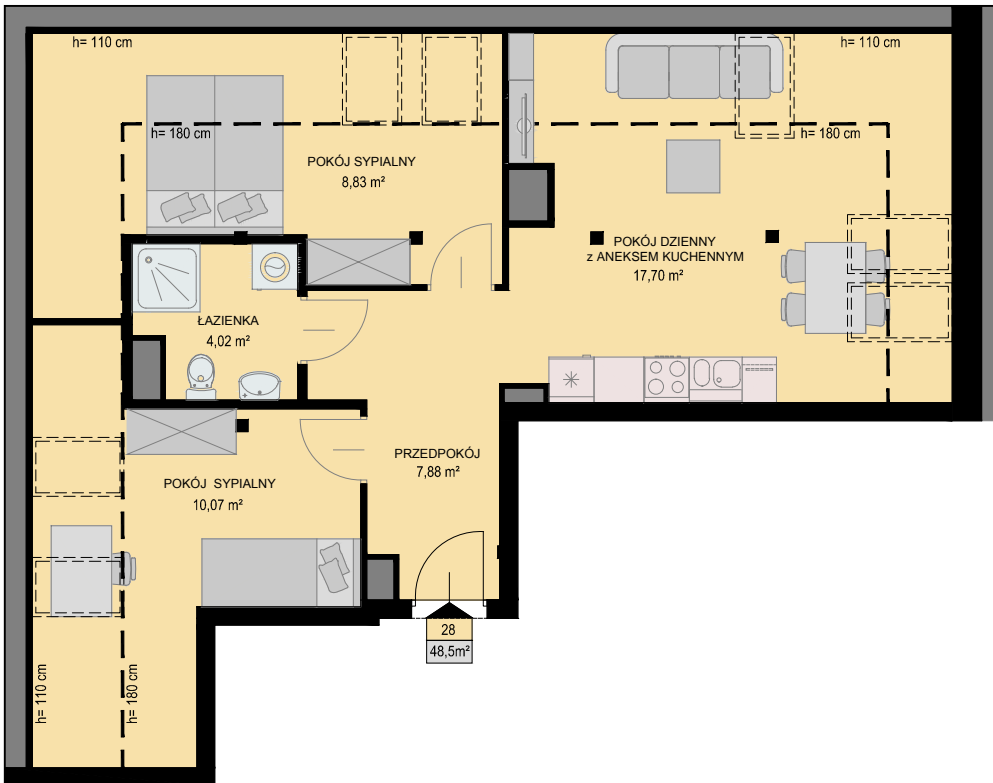

## LOKALIZACJA MIESZKANIA NA KONDYGNACJI skala 1:500

