

# KARTA MIESZKANIA

skala 1:100

BUDYNEK

KONDYGNACJA

NR MIESZKANIA

POWIERZCHNIA

NIEBOROWSKA 28A

IV PIĘTRO

29

50,4m<sup>2</sup>

LISTA POMIESZCZEŃ


POKÓJ DZIENNY  
z ANEKSEM KUCHENNYM  
19,13m<sup>2</sup>

POKÓJ SYPIALNY  
10,25m<sup>2</sup>

POKÓJ SYPIALNY  
8,78m<sup>2</sup>

ŁAZIENKA  
3,45m<sup>2</sup>

PRZEDPOKÓJ  
8,79m<sup>2</sup>

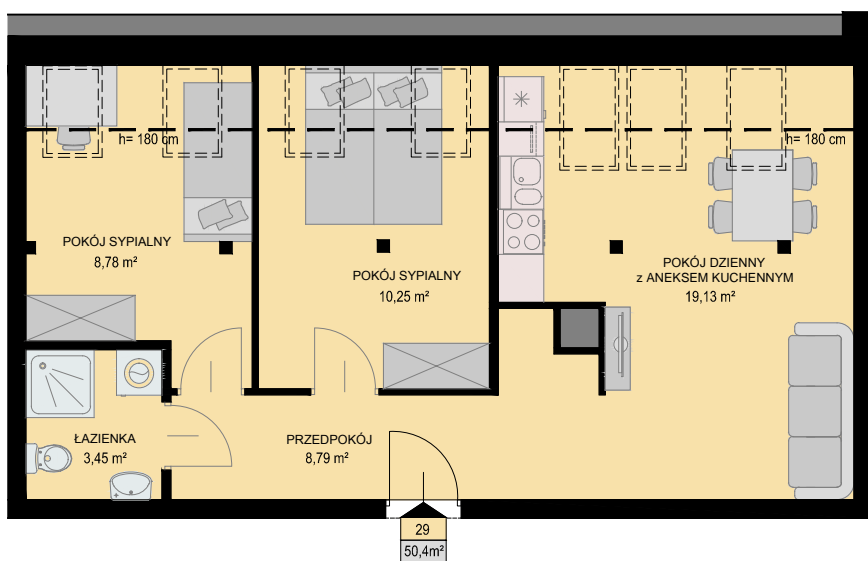

3PK

LOKALIZACJA MIESZKANIA NA KONDYGNACJI skala 1:500

