

KARTA MIESZKANIA

skala 1:100

BUDYNEK

KONDYGNACJA

NR MIESZKANIA


POWIERZCHNIA

NIEBOROWSKA 28A

IV PIĘTRO

30

47,9m²

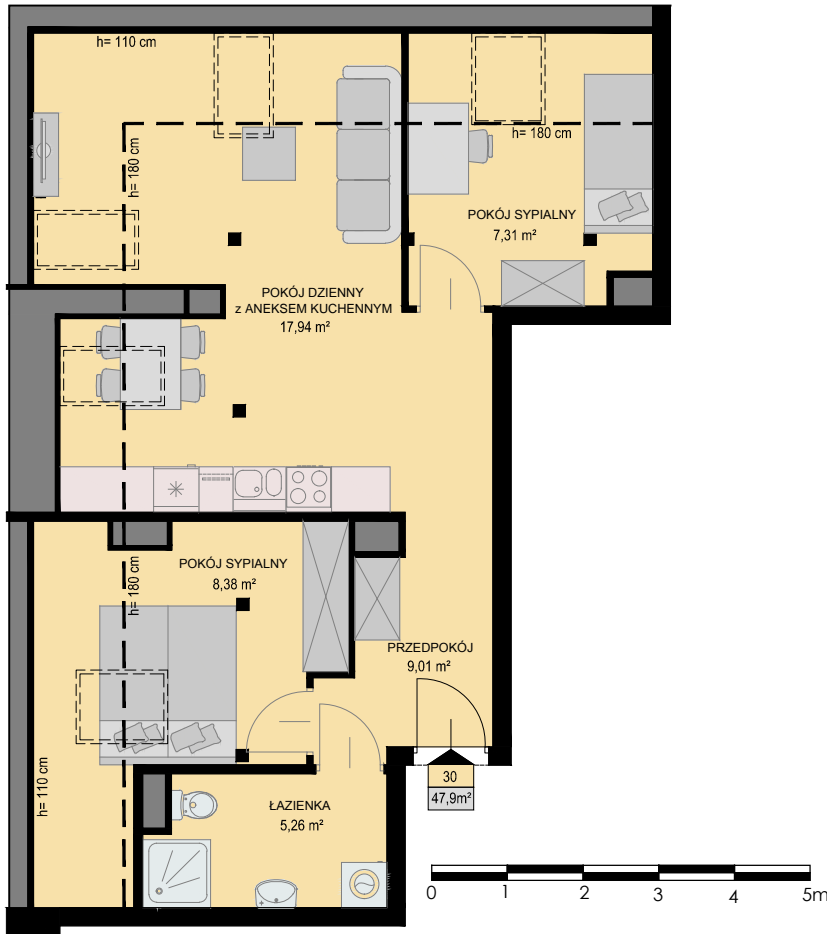

LISTA POMIESZCZEŃ

POKÓJ DZIENNY
z ANEKSEM KUCHENNYM
17,94m²

POKÓJ SYPIALNY
8,38m²

POKÓJ SYPIALNY
7,31m²

ŁAZIENKA
5,26m²

PRZEDPOKÓJ
9,01m²

3PK

LOKALIZACJA MIESZKANIA NA KONDYGNACJI skala 1:500

