

# KARTA MIESZKANIA

skala 1:100

BUDYNEK

KONDYGNACJA

NR MIESZKANIA

POWIERZCHNIA

NIEBOROWSKA 28A

IV PIĘTRO

31

51,7m<sup>2</sup>

LISTA POMIESZCZEŃ

POKÓJ DZIENNY  
z ANEKSEM KUCHENNYM  
21,48m<sup>2</sup>


POKÓJ SYPIALNY  
13,58m<sup>2</sup>

POKÓJ SYPIALNY  
7,27m<sup>2</sup>

ŁAZIENKA  
4,00m<sup>2</sup>

PRZEDPOKÓJ  
5,37m<sup>2</sup>

3PK

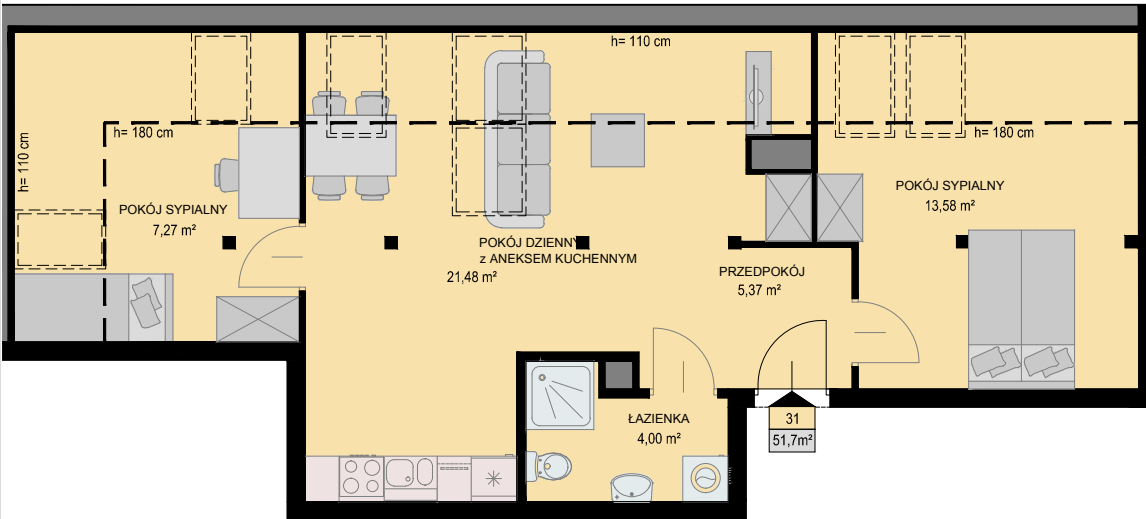

LOKALIZACJA MIESZKANIA NA KONDYGNACJI skala 1:500

