

# KARTA MIESZKANIA

skala 1:100

BUDYNEK

KONDYGNACJA

NR MIESZKANIA

POWIERZCHNIA

NIEBOROWSKA 28

IV PIĘTRO

29

52,3m<sup>2</sup>

## LISTA POMIESZCZEŃ

POKÓJ DZIENNY  
z ANEKSEM KUCHENNYM  
19,13m<sup>2</sup>


POKÓJ SYPIALNY  
10,25m<sup>2</sup>

POKÓJ SYPIALNY  
9,95m<sup>2</sup>

ŁAZIENKA  
4,18m<sup>2</sup>

PRZEDPOKÓJ  
8,79m<sup>2</sup>

# 3PK

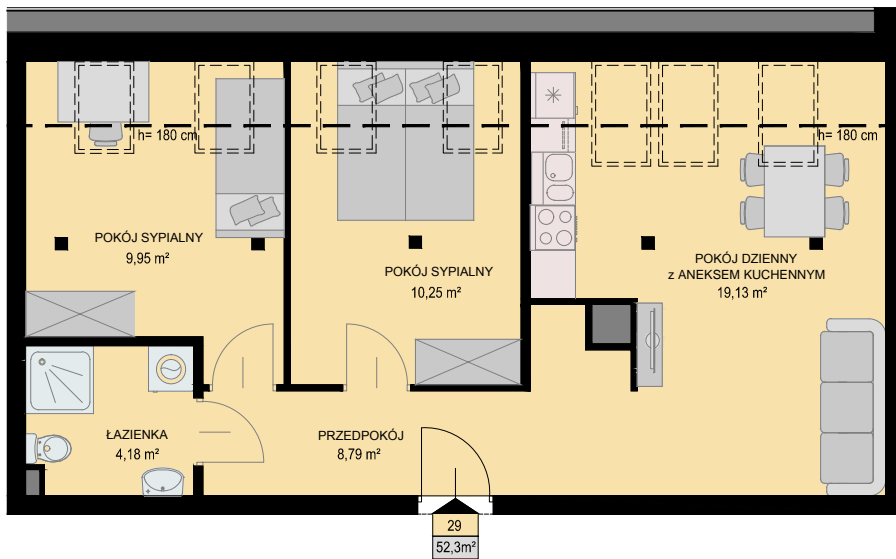

## LOKALIZACJA MIESZKANIA NA KONDYGNACJI skala 1:500

