

KARTA MIESZKANIA

skala 1:100

BUDYNEK

KONDYGNACJA

NR MIESZKANIA

POWIERZCHNIA

NIEBOROWSKA 28

IV PIĘTRO

31

51,7m²

LISTA POMIESZCZEŃ

POKÓJ DZIENNY
z ANEKSEM KUCHENNYM
21,48m²


POKÓJ SYPIALNY
13,58m²

POKÓJ SYPIALNY
7,27m²

ŁAZIENKA
4,00m²

PRZEDPOKÓJ
5,37m²

3PK

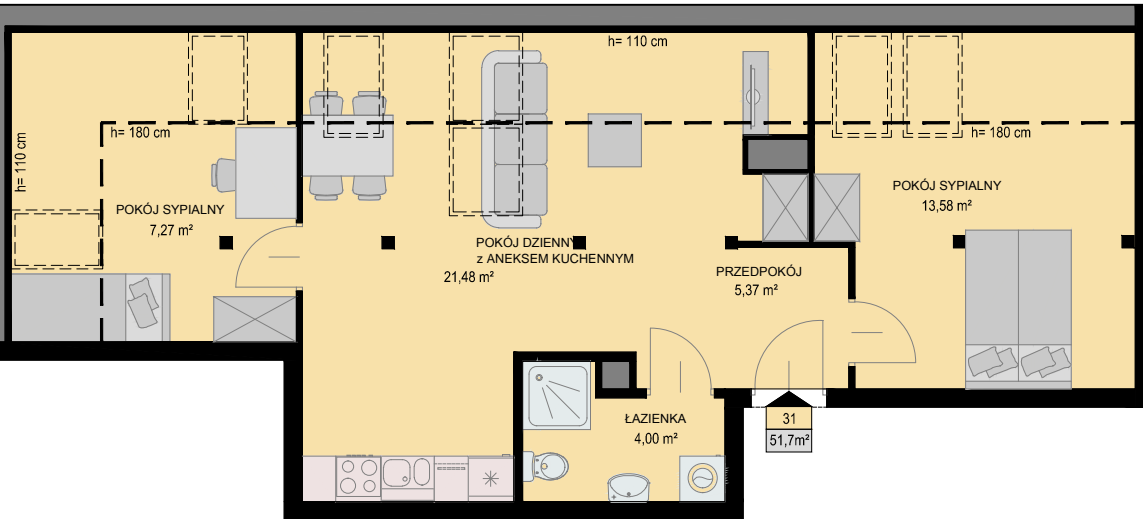

LOKALIZACJA MIESZKANIA NA KONDYGNACJI skala 1:500

