

PRUSZCZ GDAŃSKI

ul. Wisniewskiego 45


LOKAL NR 1

72,32 m²

PARTER

4 POKOJE

OGRÓDEK

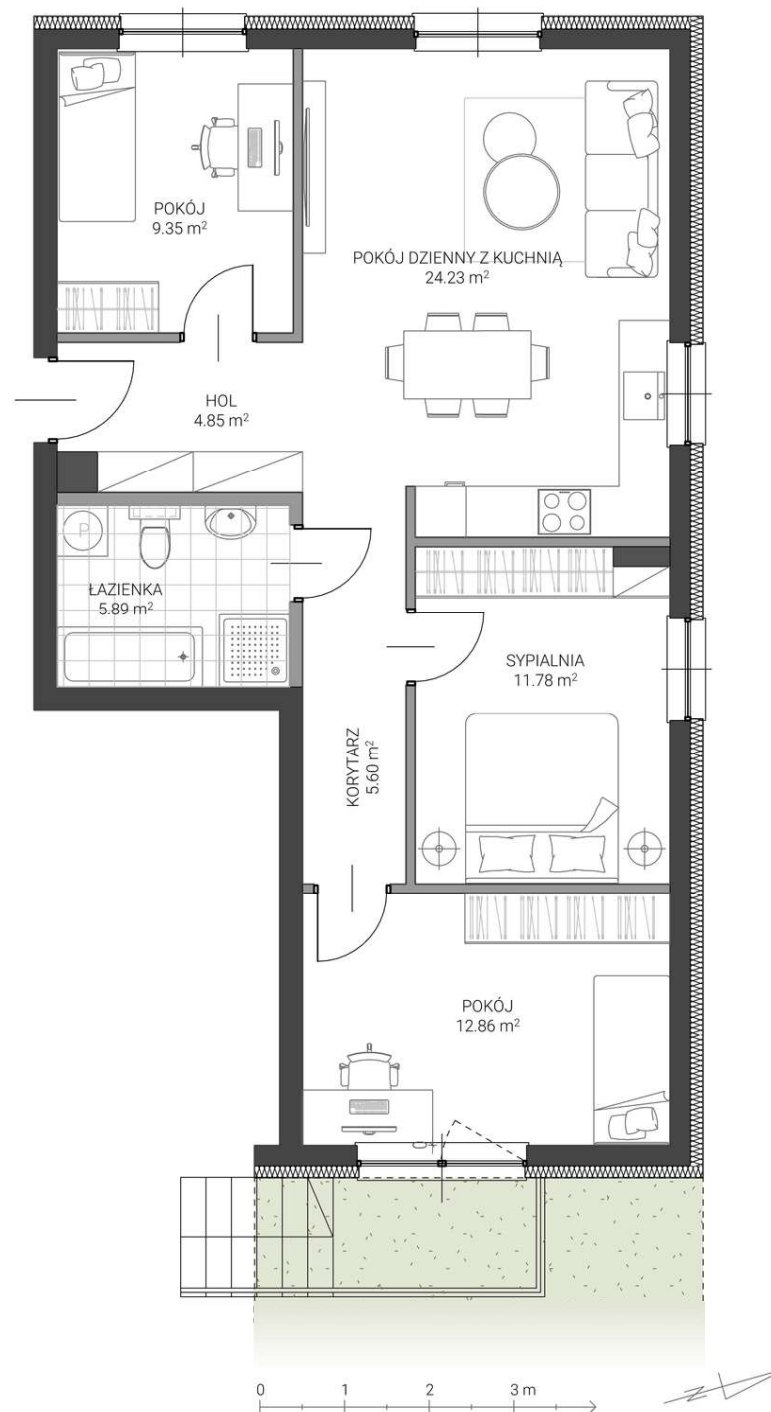

- ściana z możliwością demontażu
- ściana bez możliwości demontażu

Karta przedstawia przykładową aranżację pomieszczeń.
Wyposażenie nie jest przedmiotem umowy.

GEDBUD

BIURO SPRZEDAŻY:
ul. Grunwaldzka 42 A lok. 18
83-000 Pruszcz Gdański
58 683 56 72 | 519 140 182
biuro@gedbud.pl | www.gedbud.pl