

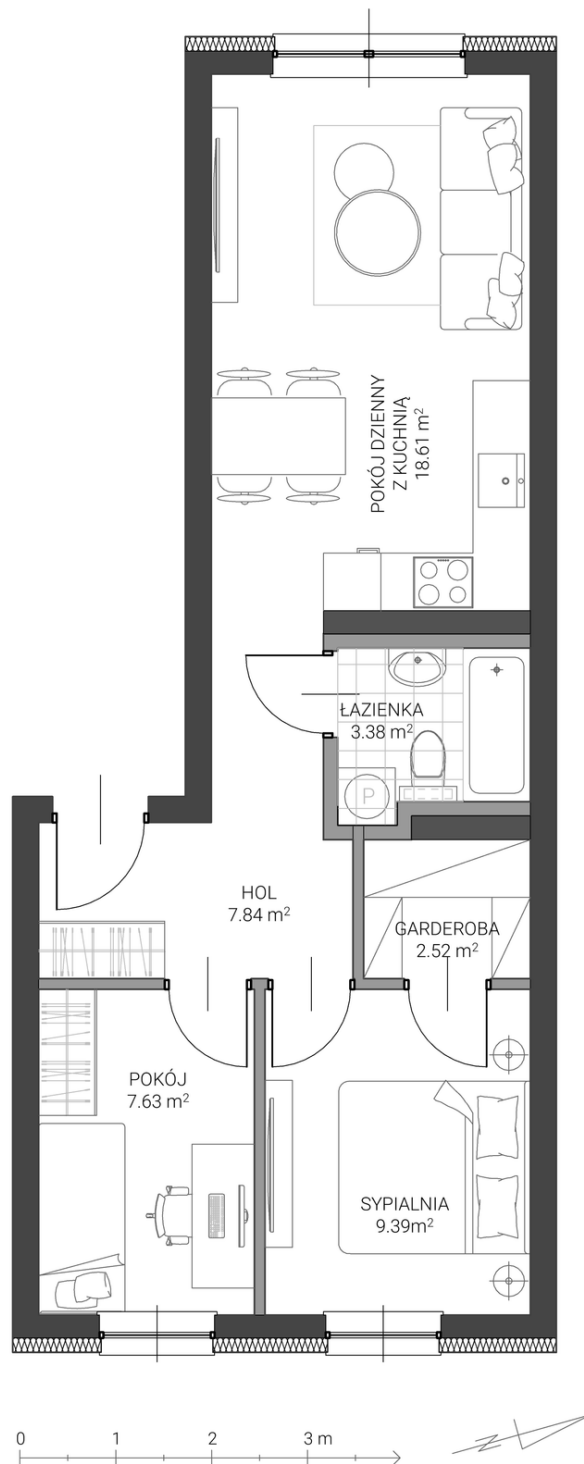
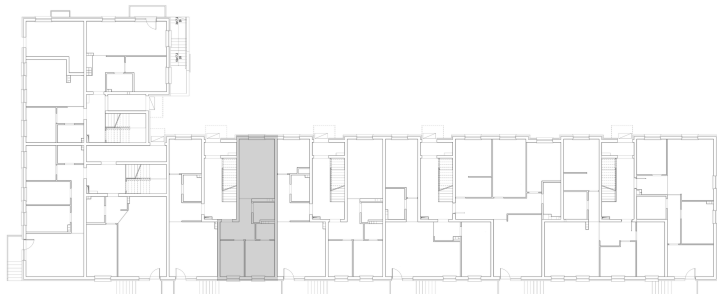


-  ściana z możliwością demontażu
-  ściana bez możliwości demontażu

Karta przedstawia przykładową aranżację pomieszczeń.
Wyposażenie nie jest przedmiotem umowy.



PRUSZCZ GDAŃSKI

ul. Wisniewskiego 45

LOKAL NR 19

49.37 M ²	PARTER
3 POKOJE	GARDEROBA

GEDBUD

BIURO SPRZEDAŻY:
 ul. Grunwaldzka 42 A lok. 18
 83-000 Pruszcz Gdański
 58 683 56 72 | 519 140 182
 biuro@gedbud.pl | www.gedbud.pl