

PRUSZCZ GDAŃSKI

ul. Wisniewskiego 45


LOKAL NR 8

71.56 M2

PARTER

3 POKOJE

OGRÓDEK

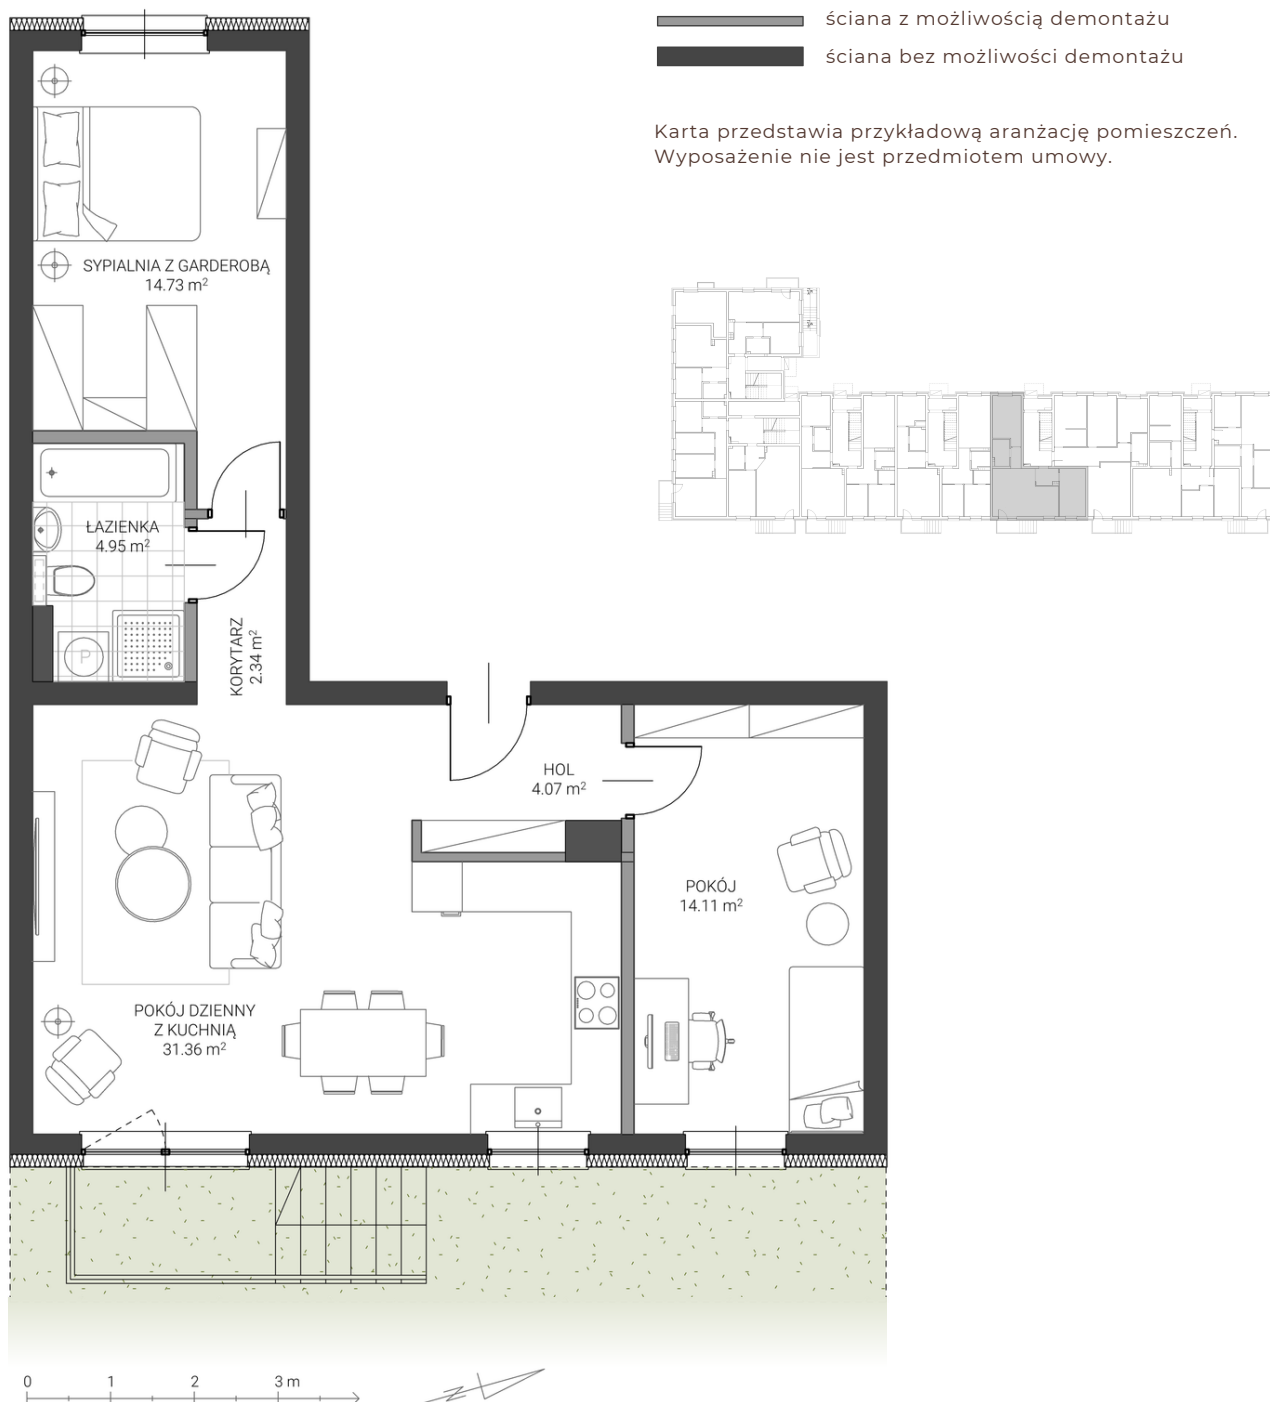

GEDBUD

BIURO SPRZEDAŻY:
ul. Grunwaldzka 42 A lok. 18
83-000 Pruszcz Gdański
58 683 56 72 | 519 140 182
biuro@gedbud.pl | www.gedbud.pl